

ÉCOLE
- PAUL-EMILE VICTOR -

Projet 1

maître /
ville en
raison

NOUVE PLANTÉE

ligne de
banes pour
les arbres


maître
béton + arènes
→ gradin

→ tonnelle au
dessus de l'espace
bac à sable +
partir de
cours

cabane pour
enfants


PRIX 2022

- PLANTATION ARBRE 1,50m = 80€ / U.
- PLANTATION ARBRE 3,00m = 230€ / U
- CRÉATION NOUVE = 2,50€ HT / M².
- PRÉPARATION SOL = 1,50€ HT / M²
- APPONT TERRE VÉGÉTALE = 10€ HT / M³
- DÉCAUVRE ENRABÉ = 3,50€ HT / M²
+ EVACUATION.
- SEMI PRAIRIE = 3,20€ HT / M²
- FOSSE PLANTATION = 8€ HT / M³

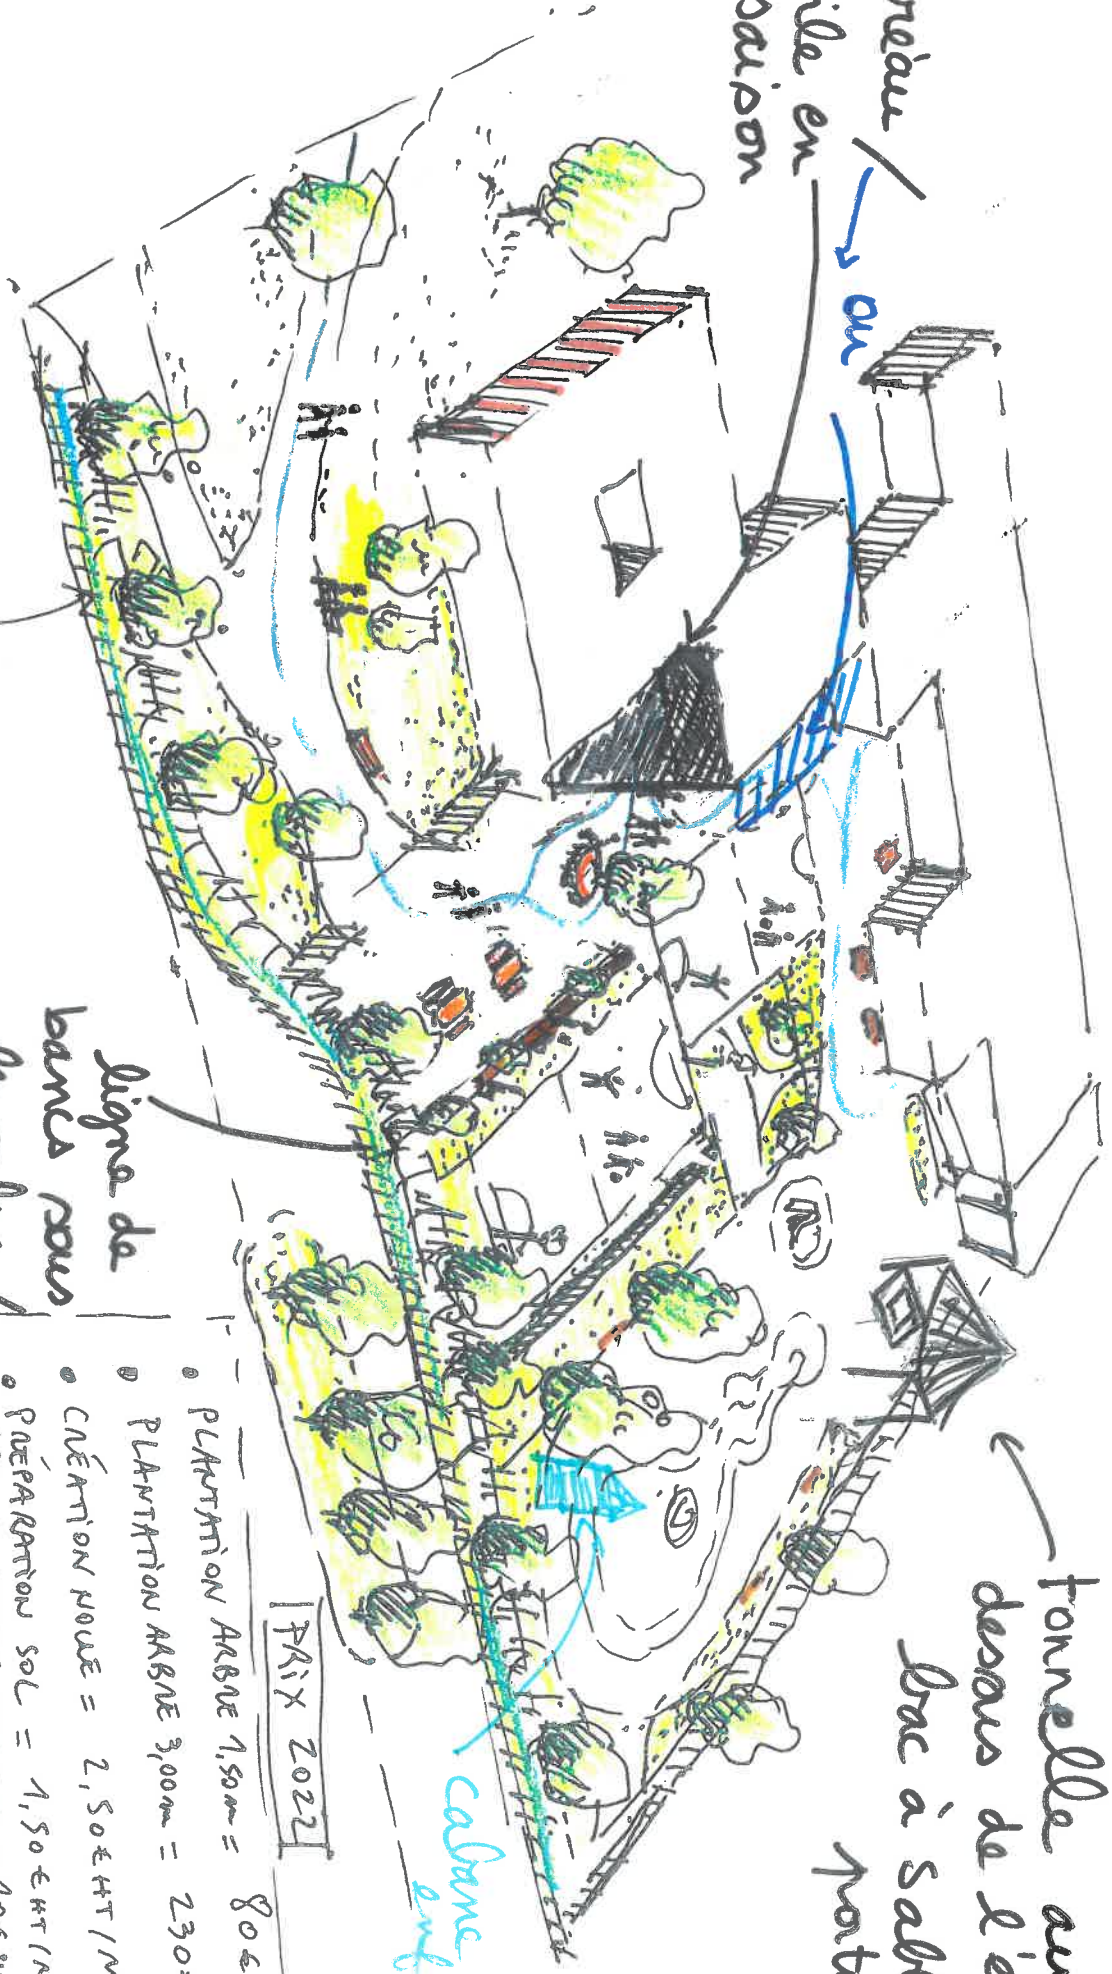

ÉCOLE
 PHIL-EMILE VICTOR

Projet 2

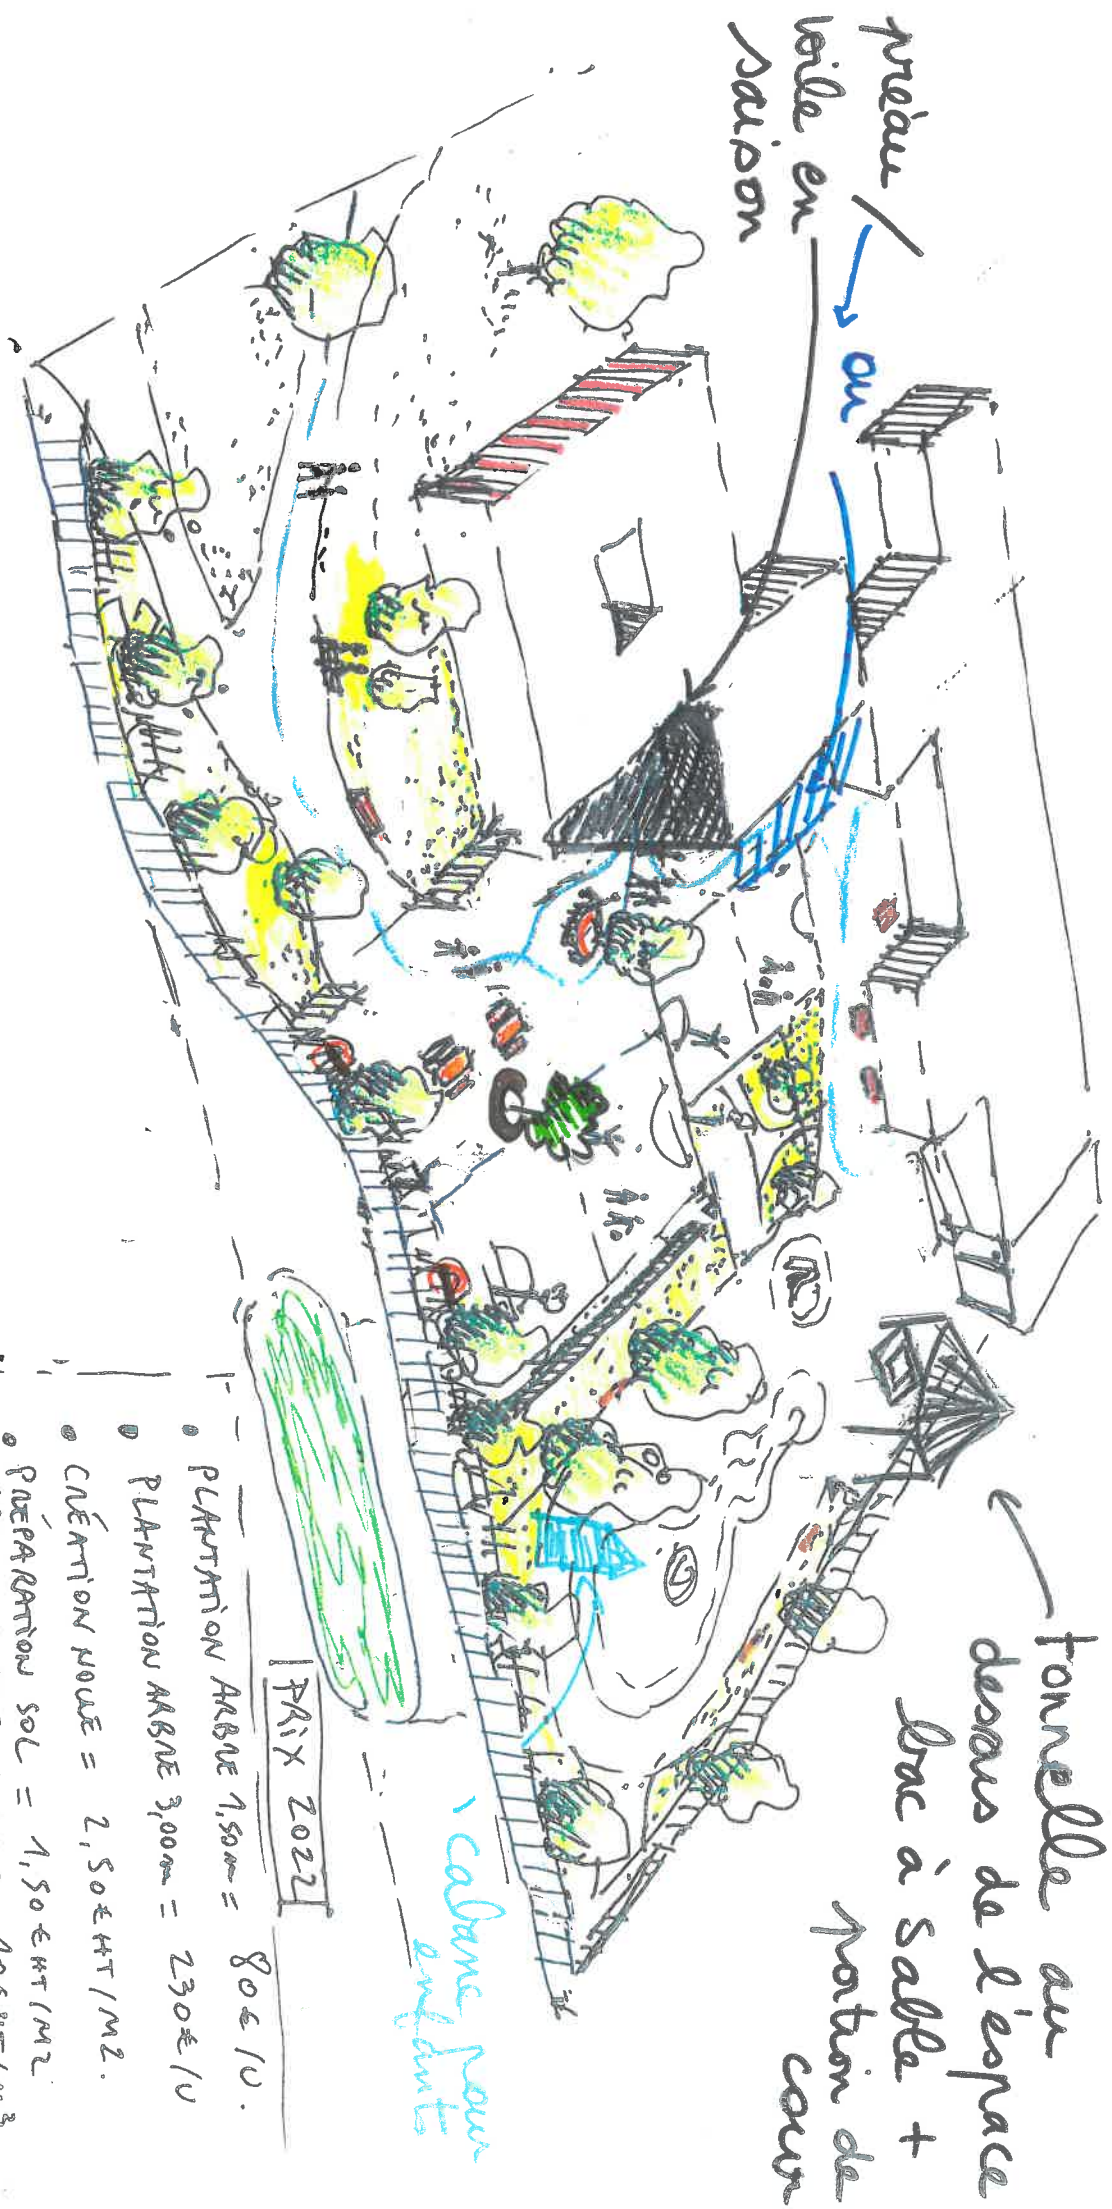

fontaine au
 dessus de l'espace
 Brac à sable +
 partie de
 cour


cabane pour
 enfants

PRIX 2022

- PLANTATION ARBRE 1,500€ = 80€ / U.
- PLANTATION ARBRE 3,000€ = 230€ / U.
- CRÉATION NOUVE = 2,50€ HT / M².
- PRÉPARATION SOL = 1,50€ HT / M².
- APPOINT TERRE VÉGÉTALE = 10€ HT / M³.
- DÉCOUPE ENROBÉ = 3,50€ HT / M² + ÉVACUATION.
- SEMI PRAIRIE = 3,20€ HT / M².
- FOSSE PLANTATION = 8€ HT / M³.

ÉCOLE
PAUL-ÉMILIE VICTOR -

Projet 3

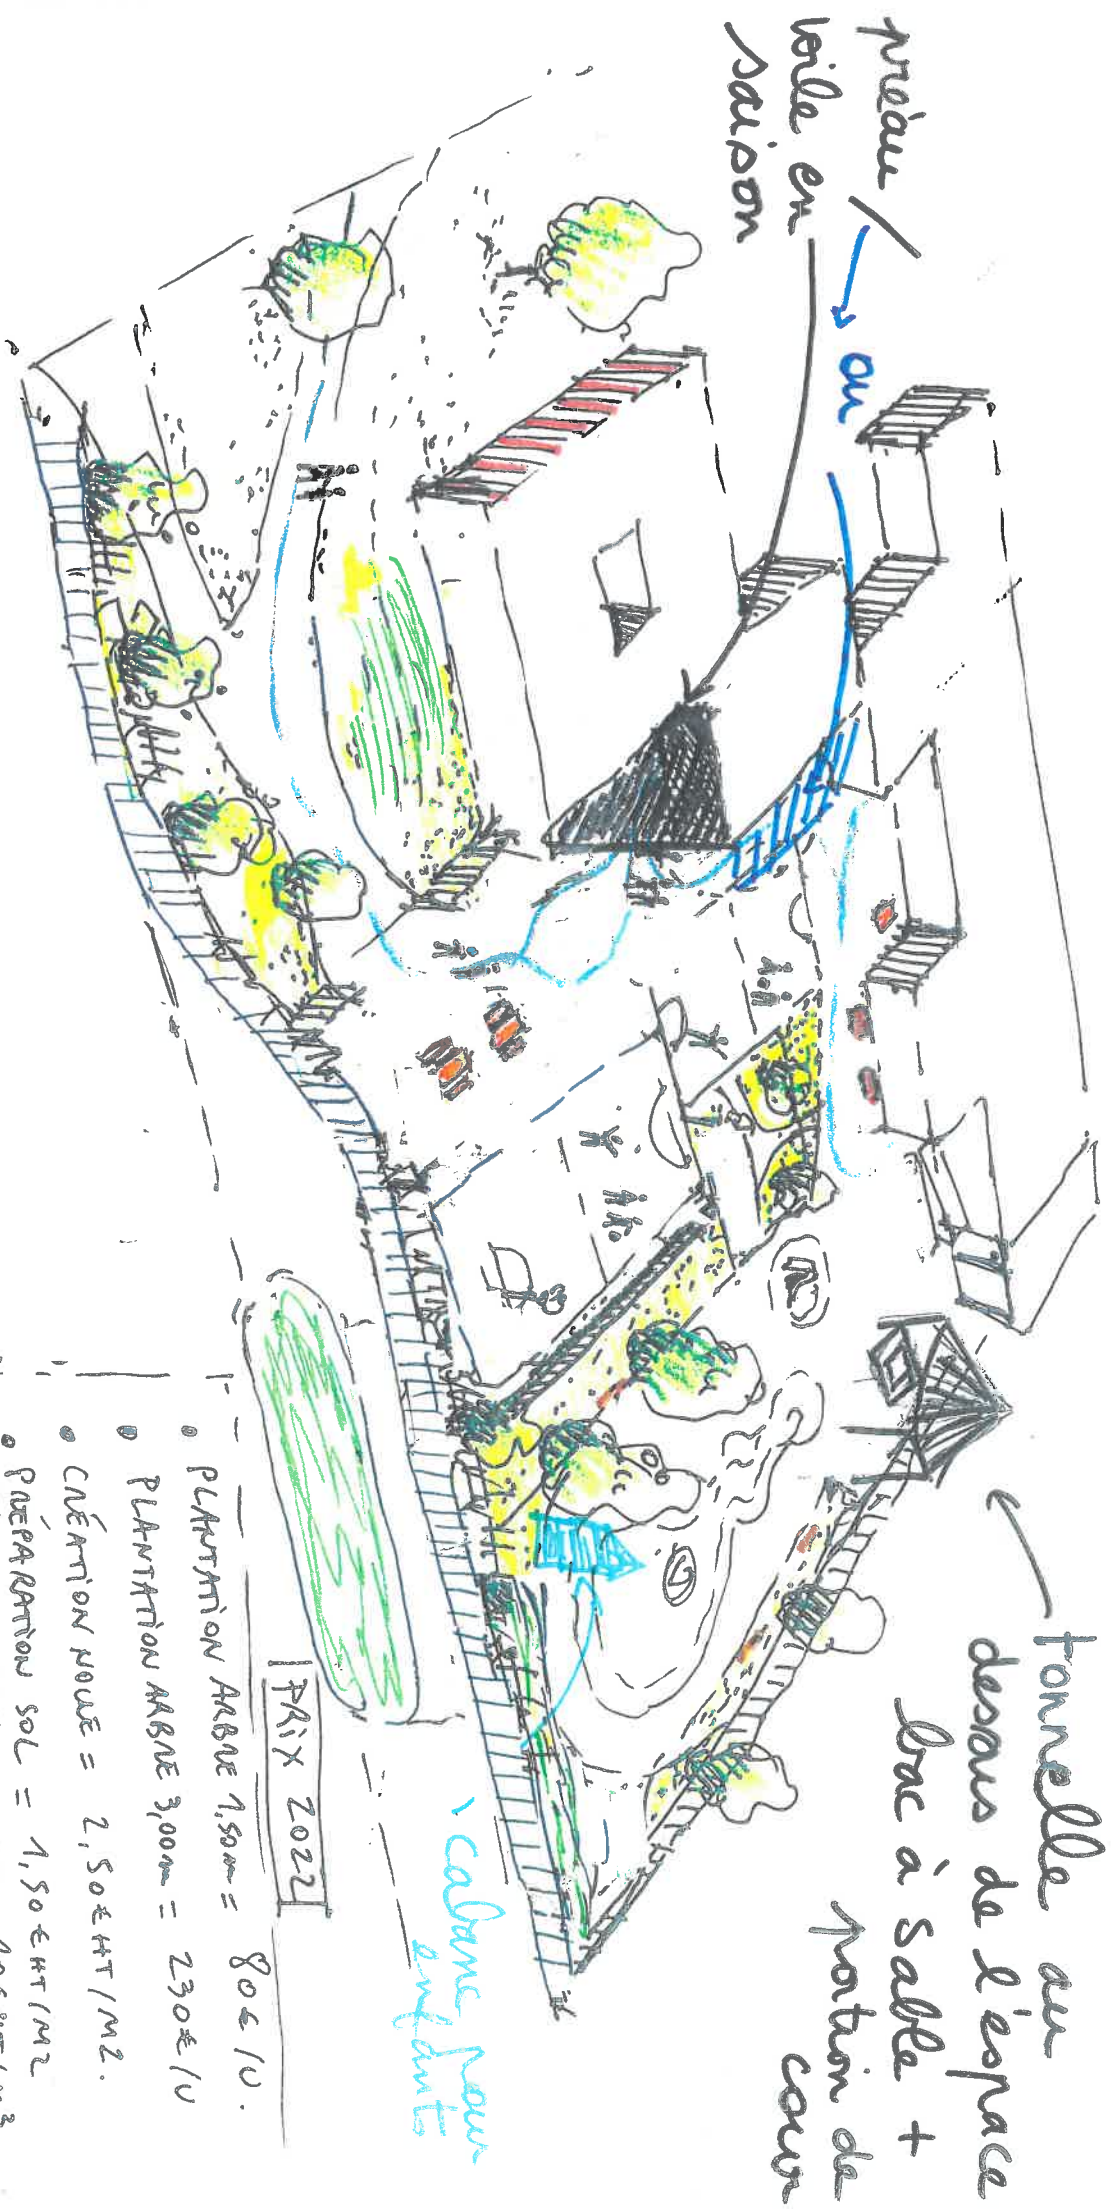

- PRIX 2022
- PLANTATION ARBRE 1,50m = 80€ / U.
 - PLANTATION ARBRE 3,00m = 230€ / U.
 - CRÉATION NOUVE = 2,50€ HT / M².
 - PRÉPARATION SOL = 1,50€ HT / M²
 - APPORT TERRE VÉGÉTALE = 10€ HT / M³
 - DÉCOUVERTE ENROBÉ = 3,50€ HT / M² + EVACUATION.
 - SEMI PRAIRIE = 3,20€ HT / M²
 - FOSSE PLANTATION = 8€ HT / M³

cabane pour enfants

fontelle au dessus de l'espace bac à sable + portion de cour